



Nota: Levantamento executado por Laser Scanning

Entidade:

# SQUARE

ARQUITETOS

Parque de Ateliers Quinta do Salles  
 Estrada de São Marçal nº 23 - AT 15 | 2790 - 149 Carnaxide - Portugal  
 Tel (+351) 214 102 277 email geral@square-arquitetos.pt

## PROJETO DE ARQUITETURA

Requerente: MERMAID PROMISE UNIPessoal, LDA

Projeto: LEVANTAMENTO ALTIMÉTRICO E PLANIMÉTRICO (EXISTENTE)

Local: RUA CONCEIÇÃO DA GLÓRIA, N.º 73  
1250 - 080 LISBOA

Designação: PLANTA DO PISO 0 (à cota 39.20)

Projetou:

Colaborou: NUNO FERREIRA (BG)

Data:	Escala:	Desenho Nº:
SETEMBRO 21	1/100	LEV.02A

Fase de Projeto:	Referência:
LEVANTAMENTO <input checked="" type="checkbox"/> P.I.P. <input type="checkbox"/> C. PRÉVIA <input type="checkbox"/> LICENCIAMENTO <input type="checkbox"/>	301-21 PROJ

ESTE DESENHO FOI PRODUZIDO EM AUTOCAD NÃO PODENDO SER REPRODUZIDO, DIVULGADO OU COPIADO NO TODO OU EM PARTE SEM AUTORIZAÇÃO EXPRESSA. RESERVADOS TODOS OS DIREITOS PELA LEGISLAÇÃO EM VIGOR. DEC. LEI 63/85







Nota: Levantamento executado por Laser Scanning

Entidade:



**SQUARE**  
ARQUITETOS

Parque de Ateliers Quinta do Salles  
Estrada de São Marçal nº 23 - AT 15 | 2790 - 149 Carnaxide - Portugal  
Tel (+351) 214 102 277 email geral@square-arquitetos.pt

**PROJETO DE ARQUITETURA**

Requerente: **MERMAID PROMISE UNIPessoal, LDA**

Projeto: **LEVANTAMENTO ALTIMÉTRICO E PLANIMÉTRICO (EXISTENTE)**

Local: **RUA CONCEIÇÃO DA GLÓRIA, N.º 73  
1250 - 080 LISBOA**

Designação: **PLANTA DO PISO 3 (à cota 49.35)**

Projetou: \_\_\_\_\_  
Colaborou: **NUNO FERREIRA (BG)**

Data: <b>SETEMBRO 21</b>	Escala: <b>1/100</b>	Desenho Nº: <b>LEV.02D</b>
--------------------------	----------------------	----------------------------

Fase de Projeto: LEVANTAMENTO <input checked="" type="checkbox"/> P.I.P. <input type="checkbox"/> C. PRÉVIA <input type="checkbox"/> LICENCIAMENTO <input type="checkbox"/>	Referência: <b>301-21 PROJ</b>
---	--------------------------------

ESTE DESENHO FOI PRODUZIDO EM AUTOCAD NÃO PODENDO SER REPRODUZIDO, DIVULGADO OU COPIADO NO TODO OU EM PARTE SEM AUTORIZAÇÃO EXPRESSA. RESERVADOS TODOS OS DIREITOS PELA LEGISLAÇÃO EM VIGOR, DEC. LEI 63/85







Nota: Levantamento executado por Laser Scanning

Entidade:



Parque de Ateliers Quinta do Salles  
Estrada de São Marçal nº 23 - AT 15 | 2790 - 149 Carnaxide - Portugal  
Tel (+351) 214 102 277 email geral@square-arquitetos.pt

## PROJETO DE ARQUITETURA

Requerente:

MERMAID PROMISE UNIPessoal, LDA

Projeto:

LEVANTAMENTO ALTIMÉTRICO  
E PLANIMÉTRICO (EXISTENTE)

Local:

RUA CONCEIÇÃO DA GLÓRIA, N.º 73  
1250 - 080 LISBOA

Designação:

ALÇADO NOROESTE

Projetou:

Colaborou: NUNO FERREIRA (BG)

Data:  
**SETEMBRO 21**

Escala:  
1/100

Desenho Nº:  
**LEV.03A**

Fase de Projecto:  
LEVANTAMENTO  P.I.P.   
C. PRÉVIA  LICENCIAMENTO

Referência:  
301-21 PROJ



Nota: Levantamento executado por Laser Scanning

Entidade:



Parque de Ateliers Quinta do Salles  
Estrada de São Marçal nº 23 - AT 15 | 2790 - 149 Carnaxide - Portugal  
Tel (+351) 214 102 277 email geral@square-arquitetos.pt

## PROJETO DE ARQUITETURA

Requerente:

MERMAID PROMISE UNIPessoal, LDA

Projeto:

LEVANTAMENTO ALTIMÉTRICO  
E PLANIMÉTRICO (EXISTENTE)

Local:

RUA CONCEIÇÃO DA GLÓRIA, N.º 73  
1250 - 080 LISBOA


Designação:

ALÇADO SUDESTE

Projetou:

Colaborou: NUNO FERREIRA (BG)

Data:	Escala:	Desenho Nº:
SETEMBRO 21	1/100	LEV.03B
Fase de Projecto:		Referência:
LEVANTAMENTO <input checked="" type="checkbox"/> P.I.P. <input type="checkbox"/>		301-21 PROJ
C. PRÉVIA <input type="checkbox"/> LICENCIAMENTO <input type="checkbox"/>		

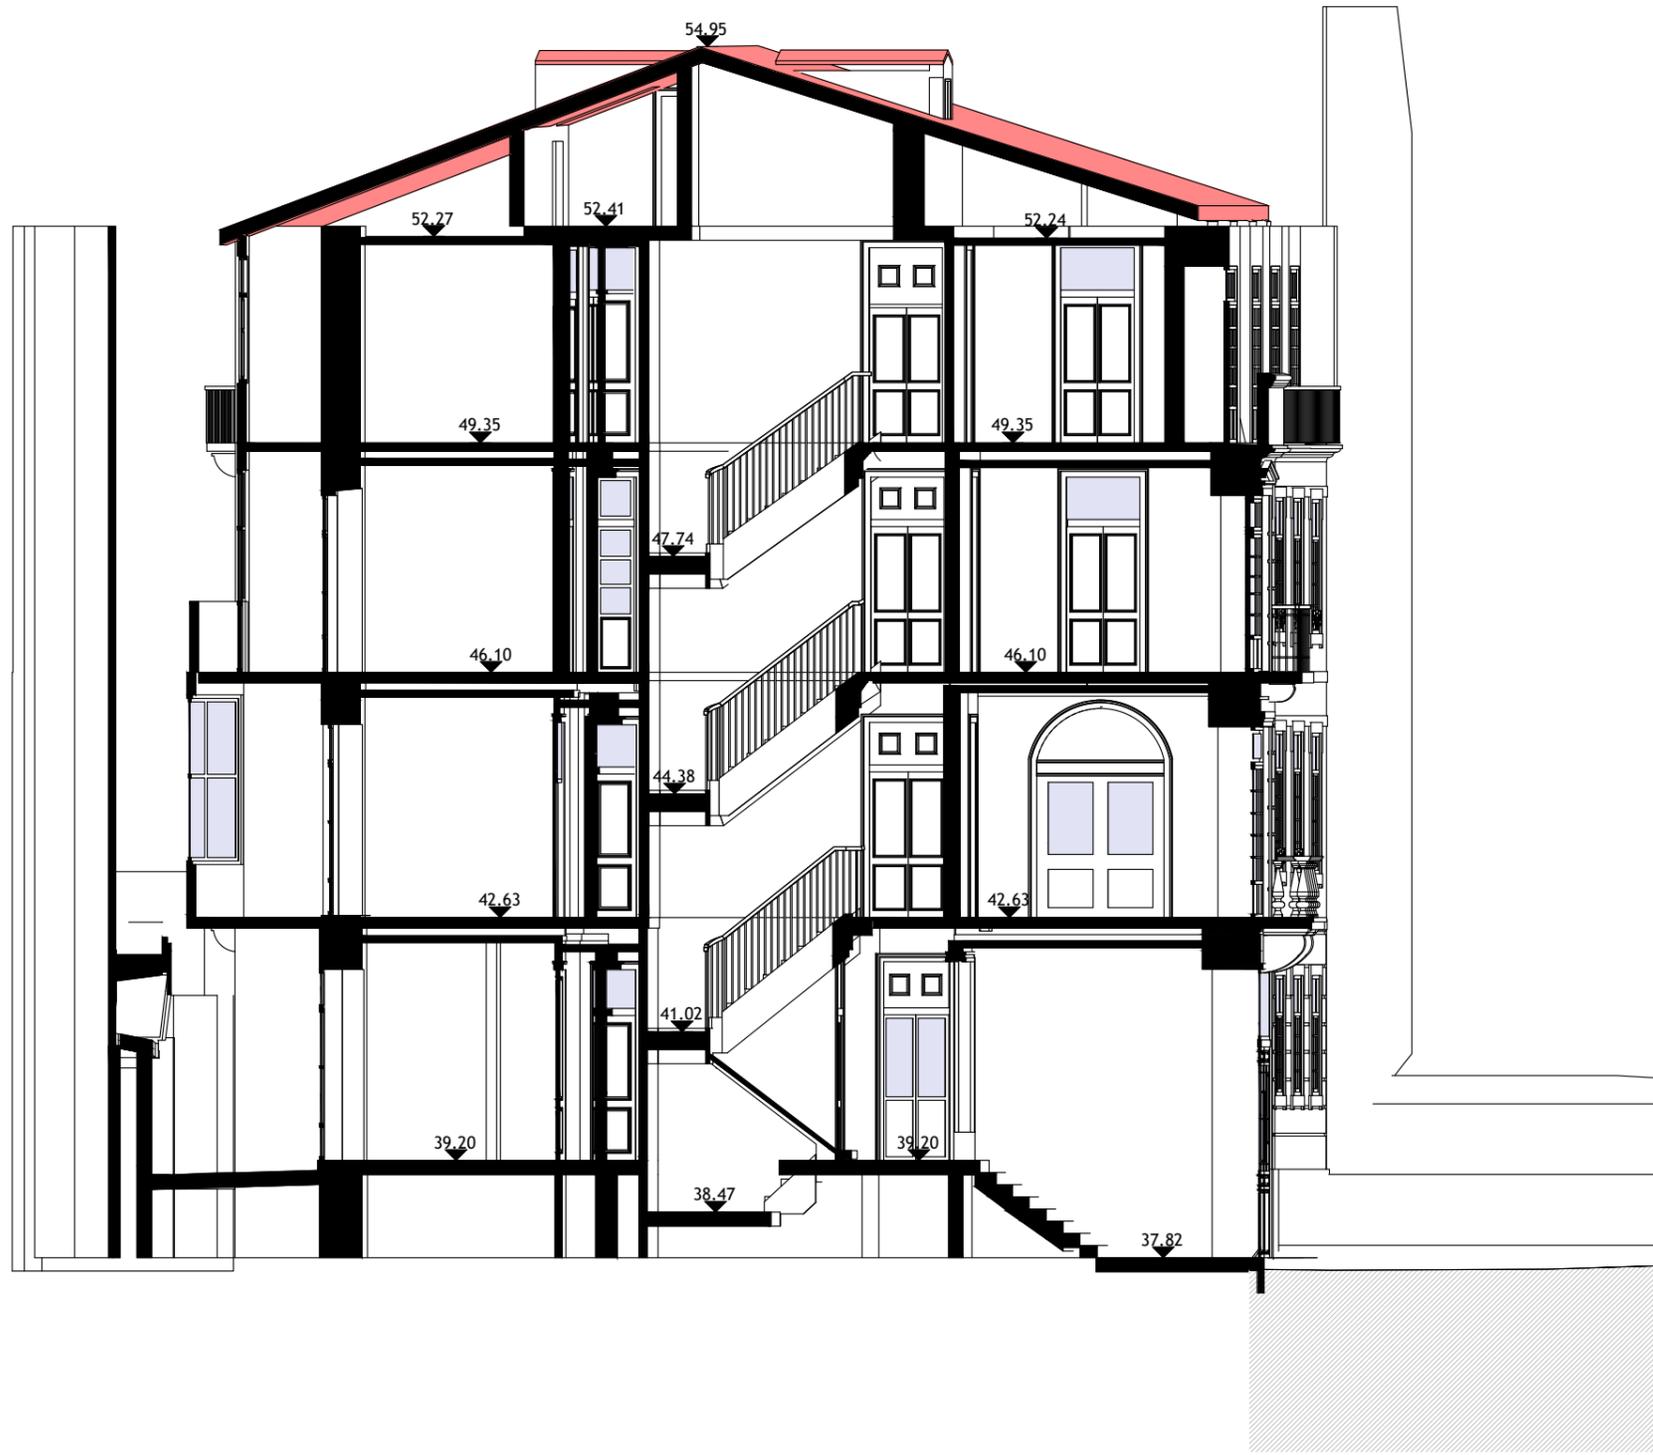

Nota: Levantamento executado por Laser Scanning

Entidade:

**SQUARE**

ARQUITETOS

Parque de Ateliers Quinta do Salles  
 Estrada de São Marçal nº 23 - AT 15 | 2790 - 149 Carnaxide - Portugal  
 Tel (+351) 214 102 277 email geral@square-arquitetos.pt

**PROJETO DE ARQUITETURA**

Requerente: **MERMAID PROMISE UNIPessoal, LDA**

Projeto: **LEVANTAMENTO ALTIMÉTRICO E PLANIMÉTRICO (EXISTENTE)**

Local: **RUA CONCEIÇÃO DA GLÓRIA, N.º 73  
1250 - 080 LISBOA**

Designação: **CORTE AB**

Projetou:

Colaborou: **NUNO FERREIRA (BG)**

Data:	Escala:	Desenho Nº:
<b>SETEMBRO 21</b>	<b>1/100</b>	<b>LEV.04A</b>
Fase de Projeto:		Referência:
LEVANTAMENTO <input checked="" type="checkbox"/> P.I.P. <input type="checkbox"/> C. PRÉVIA <input type="checkbox"/> LICENCIAMENTO <input type="checkbox"/>		<b>301-21 PROJ</b>