




NUNO PIMENTEL VIEIRA, ARQUITECTO  
t: 968 679 819 | e: nuno.p.vieira@gmail.com

notas | todas as cotas indicadas neste desenho deverão sempre ser verificadas em obra | este desenho é propriedade intelectual do autor, não podendo ser divulgado, reproduzido ou copiado, no todo ou em parte, sem autorização prévia. | Todos os direitos reservados ao abrigo do decreto-lei 63/85, de 14 de março.

requerente CONSTRUÇÕES OESTE AMPLITUDE, UNIPessoal, LDA  
obra CONSTRUÇÃO DE MORADIAS GEMINADAS  
local da obra RUA DA REPÚBLICA / TRAVESSA DO POÇO NOVO, CASAS NOVAS, SILVEIRA  
desenho PLANTAS - PLANTA DO PISO - I

projecto ARQUITECTURA  
data OUT.2023  
escala 1:100  
arquivo JP-2023-07



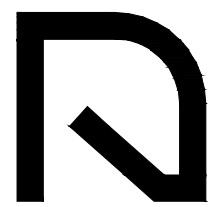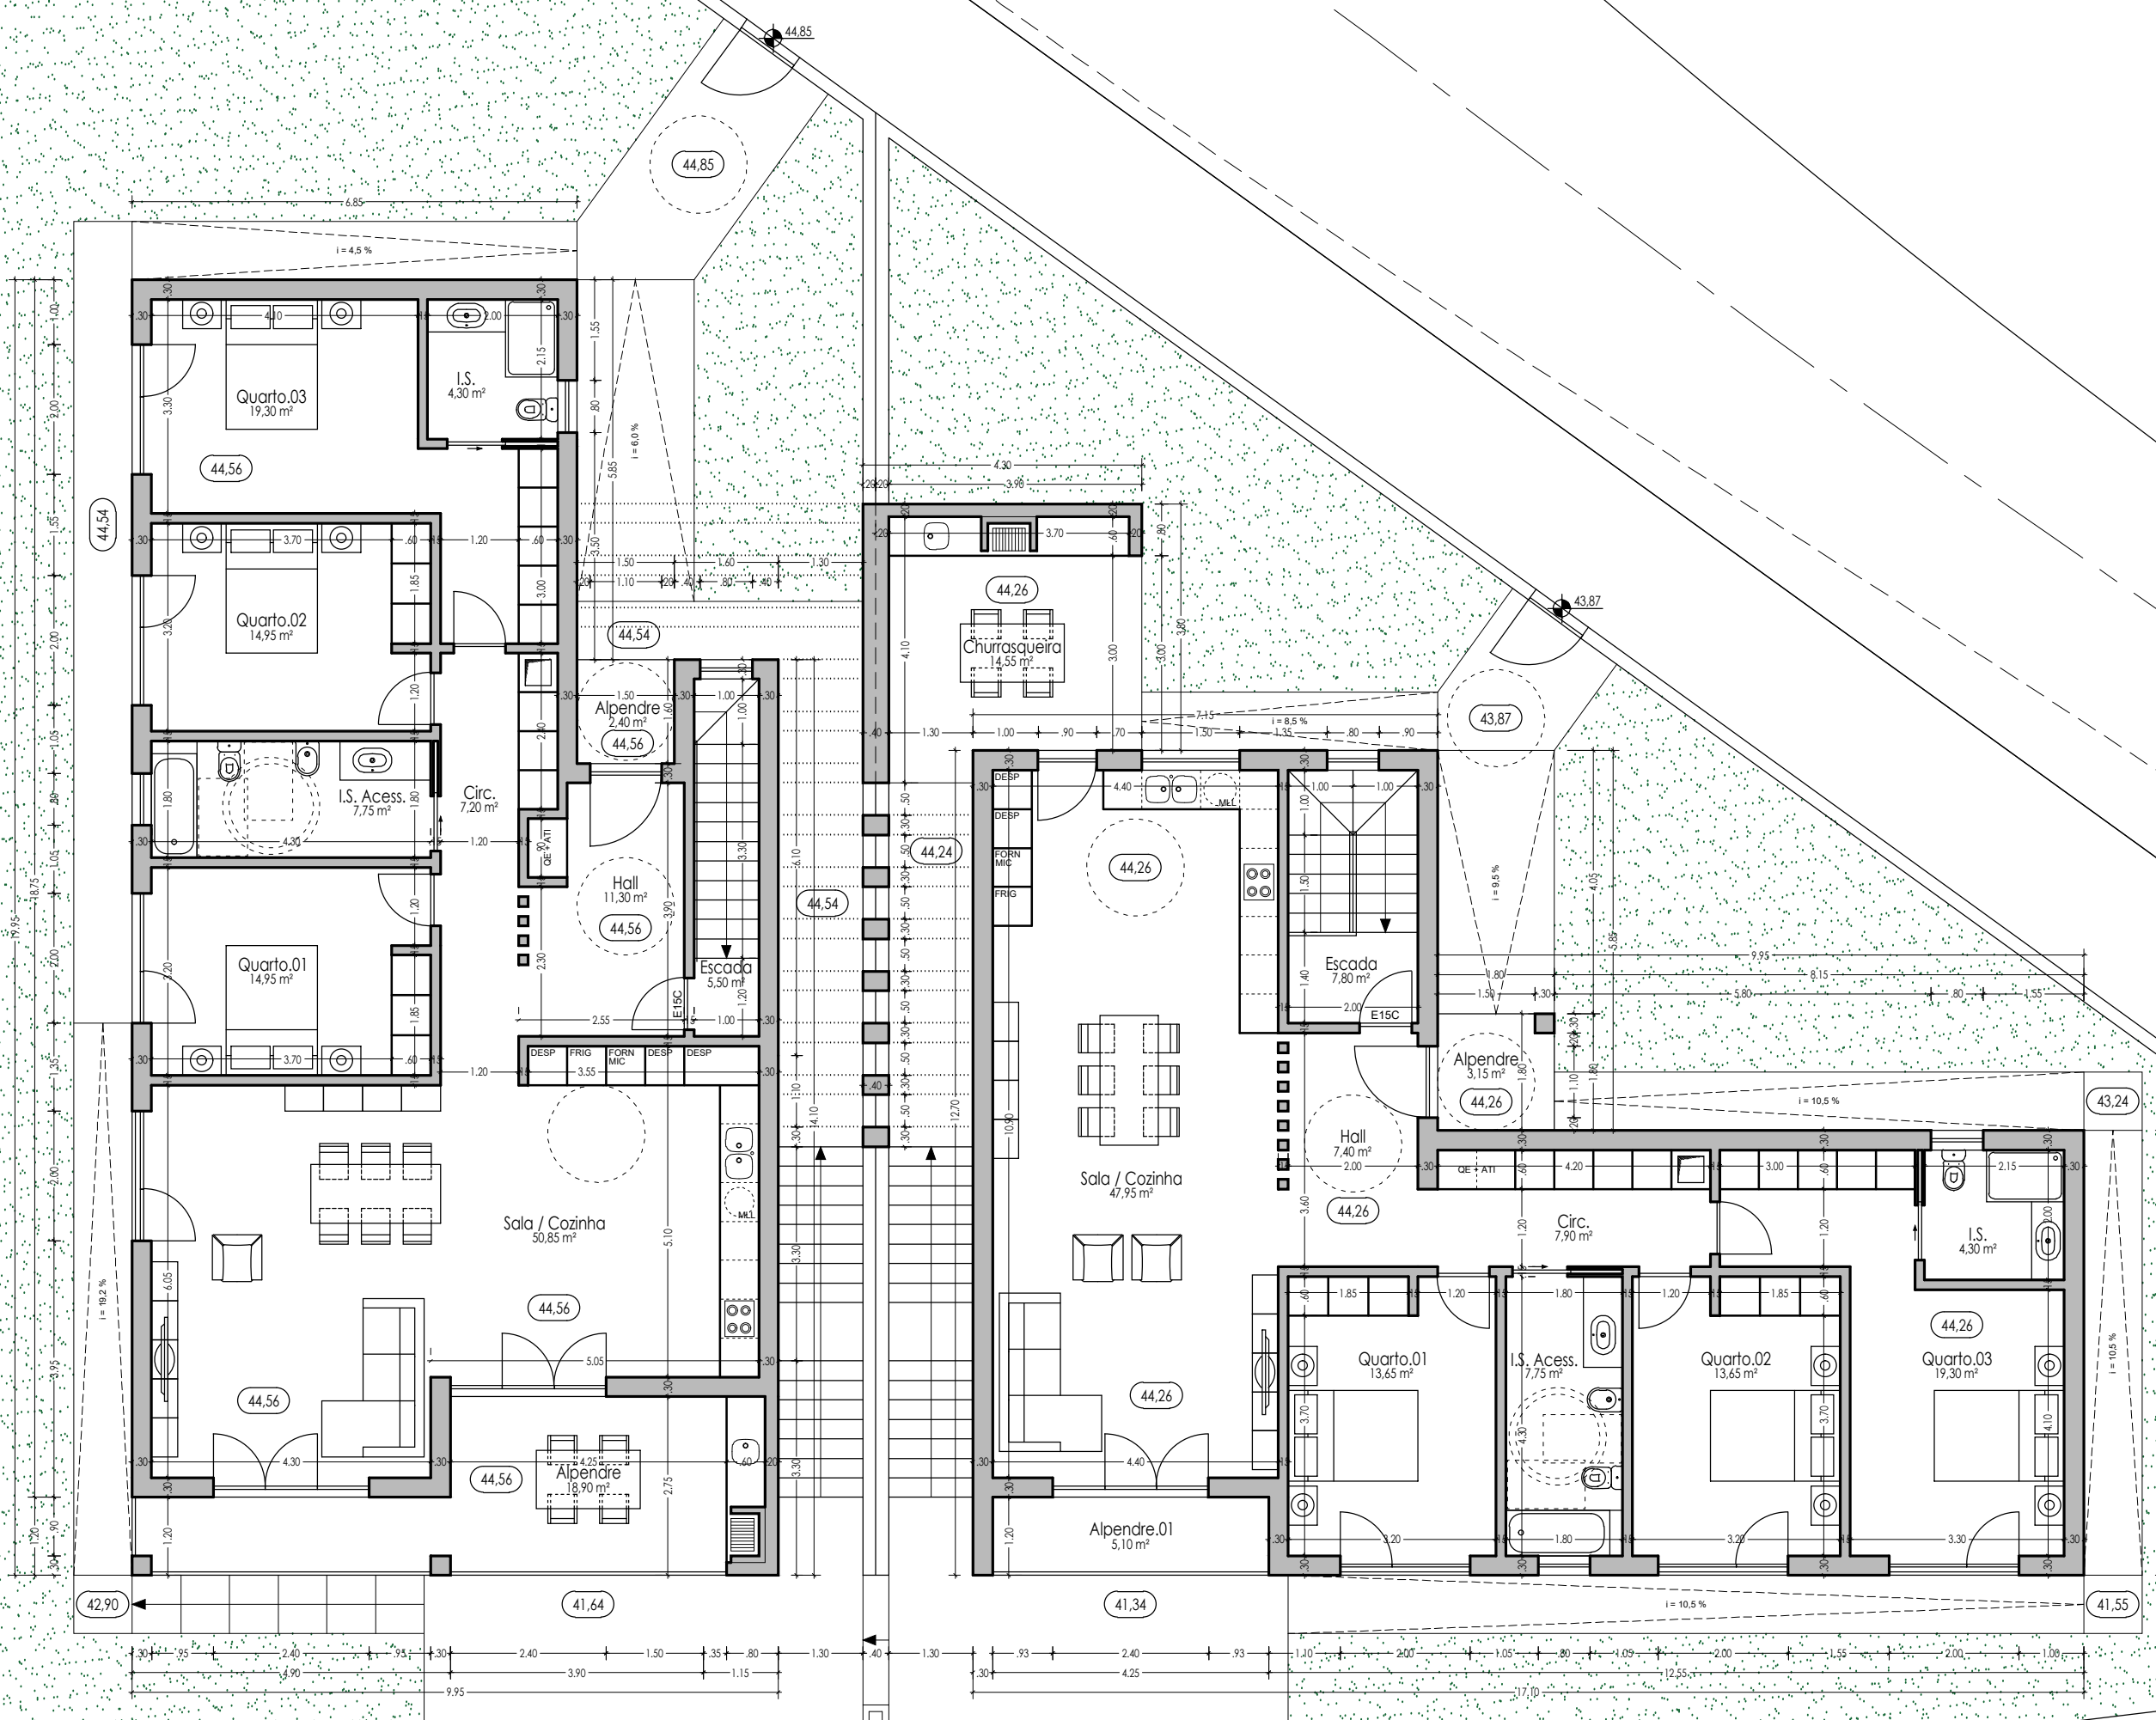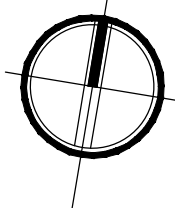

NUNO PIMENTEL VIEIRA, ARQUITECTO  
t: 968 679 819 | e: nuno.p.vieira@gmail.com

notas | todas as cotas indicadas neste desenho deverão sempre ser verificadas em obra | este desenho é propriedade intelectual do autor, não podendo ser divulgado, reproduzido ou copiado, no todo ou em parte, sem autorização prévia. | Todos os direitos reservados ao abrigo do decreto-lei 63/85, de 14 de março.

requerente CONSTRUÇÕES OESTE AMPLITUDE, UNIPessoal, LDA

obra CONSTRUÇÃO DE MORADIAS GEMINADAS

local da obra RUA DA REPÚBLICA / TRAVESSA DO POÇO NOVO, CASAS NOVAS, SILVEIRA

desenho PLANTAS - PLANTA DO PISO 1

projecto ARQUITECTURA

data OUT.2023

escala 1:100

arquivo JP-2023-07

**03**  
vers. digital 00