

Nome/Designação: AVGOMES, PROJECTOS DE ENGENHARIA UNIPESSOAL, LDA.

NIF: 506793486

Planta N.º 3201/05

Tipo de Operação Urbanística:

Guia Pag. N.º 16160


Local: URBANIZAÇÃO SERRA DAS BRANCAS LOTE 9

Freguesia: Mina

Data de Emissão: 26-05-2006

Processo N.º

Escala: 1/1.000

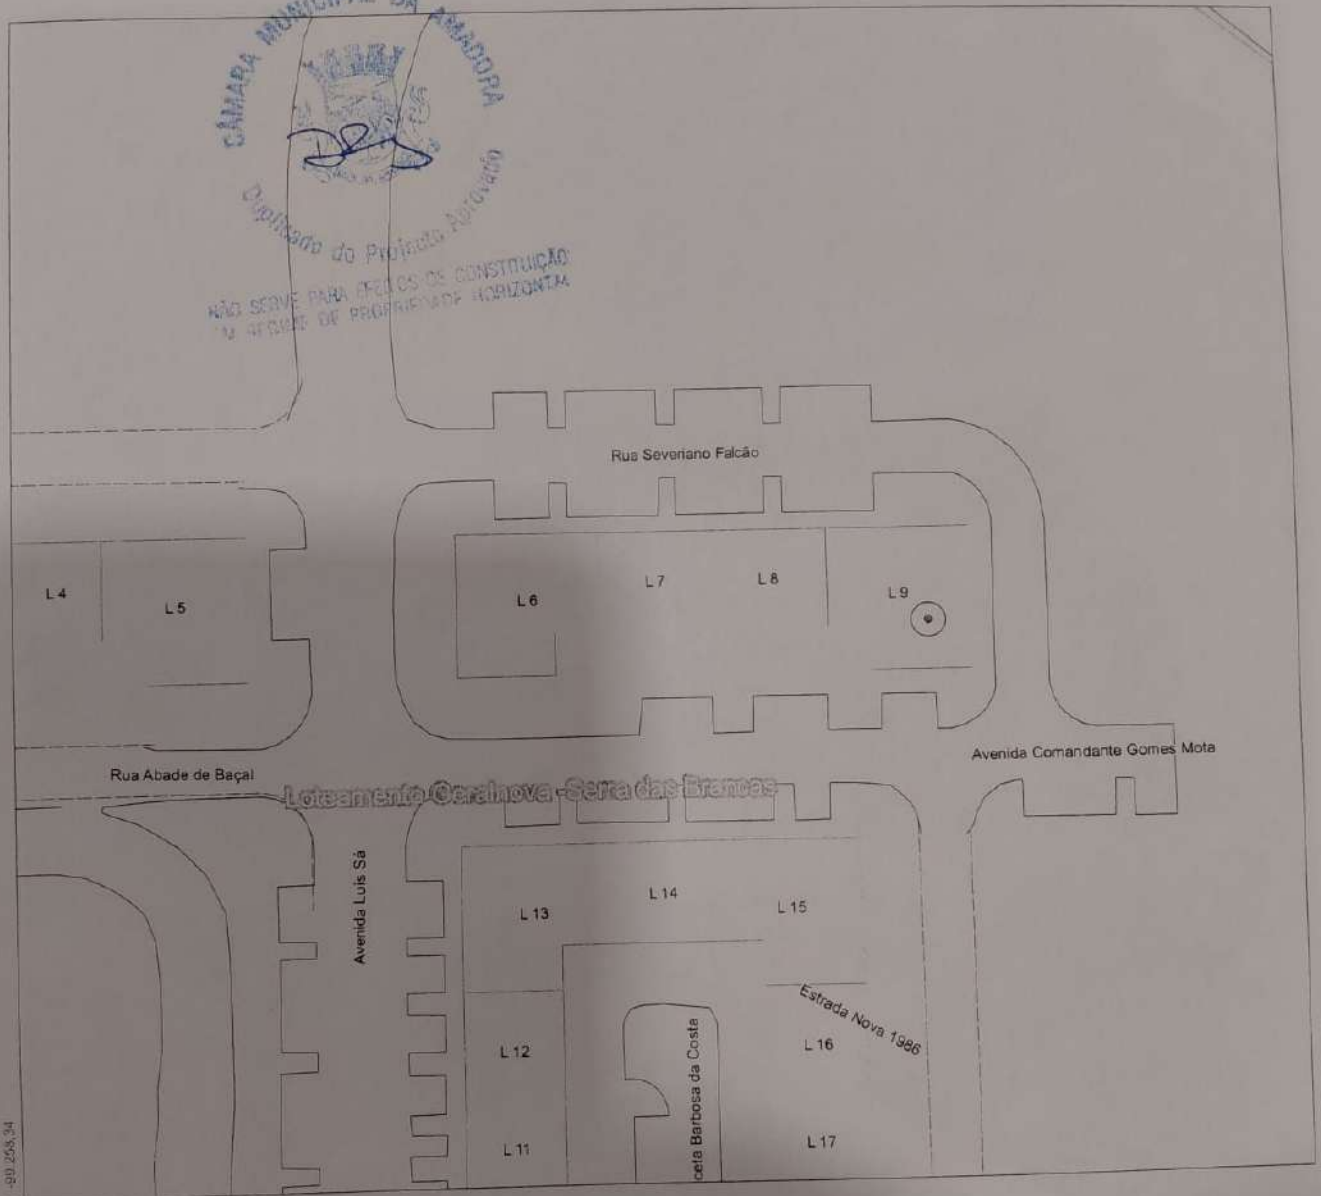

-80,265,34

-95,743,3



LOCAL

- CARTOGRAFIA (Março 2005)
- Edifícios
  - Anexos e outros
  - Rede Viária

Ocupação PREVISTA

- Limite de Loteamento
- Edifícios Previstos
- Rede Viária Prevista

Nota


Os temas presentes na legenda "Cartografia" (a cinzento) integram a informação cartográfica adquirida pela CMA, cujo ano teve como data de referência Março 2005.

Os temas presentes na legenda "Ocupação Prevista" integram a informação recolhida pela CMA desde Março 2000: lotes concluídos, em construção, ou aprovados até 2005. Estes temas são apenas cartograficamente indicativos.


*Handwritten signature*


PRÉDIO DE HABITAÇÃO	
NOME	GERALINDA - COMPR. , VENDA E EXPLORAÇÃO DE IMÓVEIS SA
LOCAL	SERIPA DAS BRANÇAS - ZONA SUL - LOTE 9 - AMAPÁ
PISO 0 / CORTE G-H	
0 TERCIO	

CORTE G-H

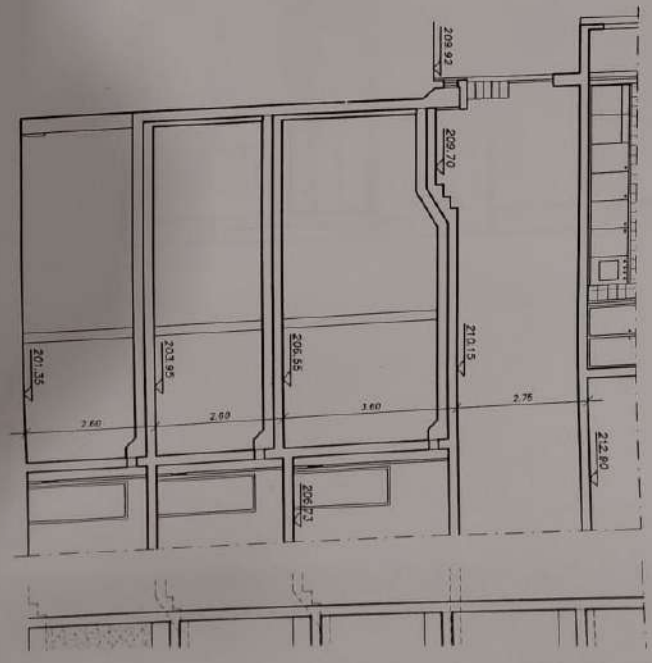

- LEGENDA
- ⊙ - ENTRADA / AR
  - ⊖ - SAÍDA / FUJOS
  - ⊕ - CONTADORES
  - ⊙ - COLUNAS
  - PC-30 - PORTA CORTA FOCO COM MOLA

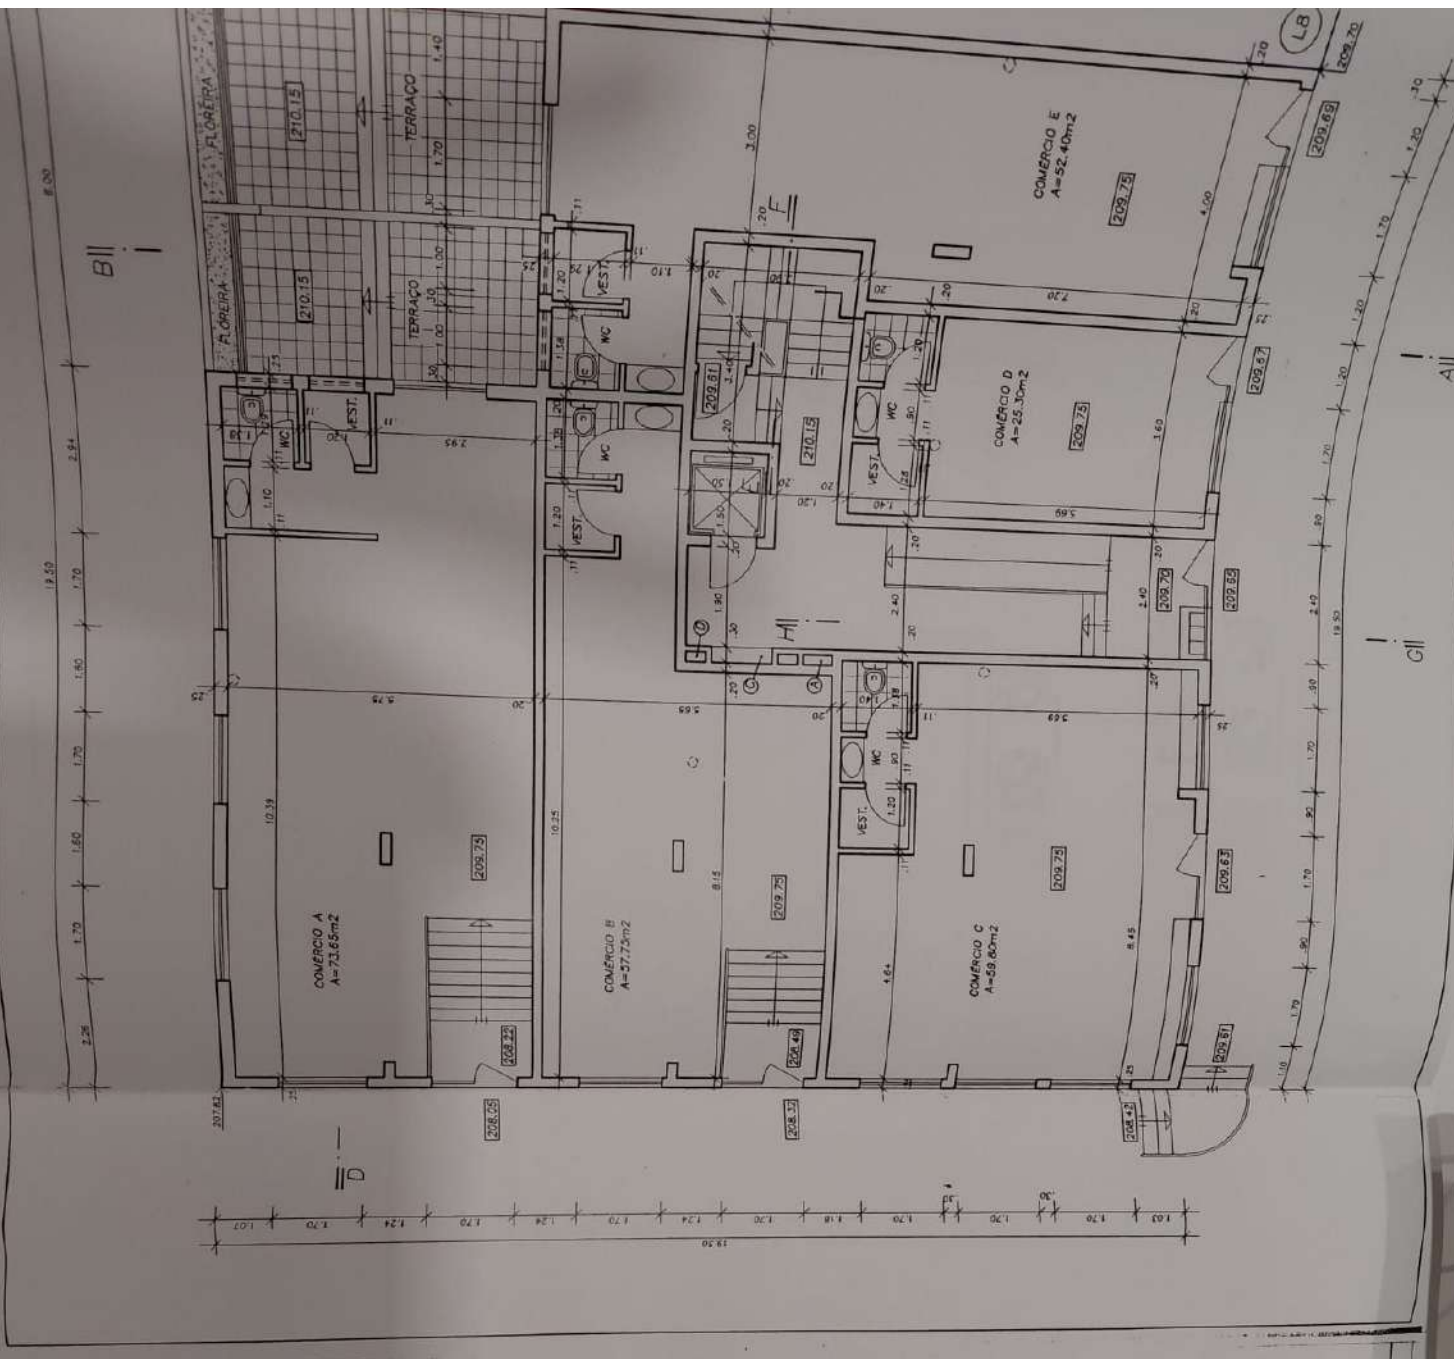

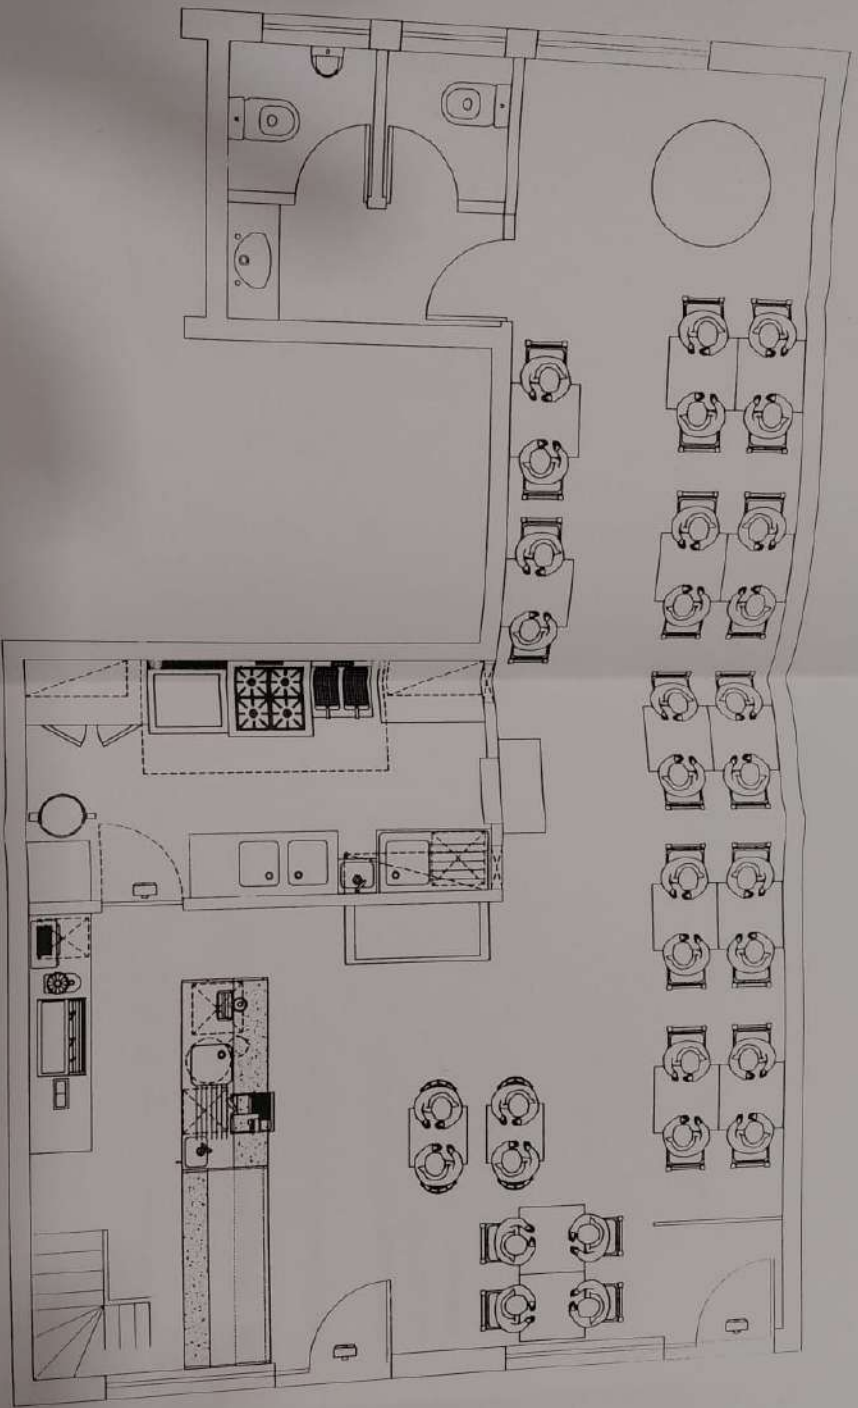

**EUROFORNOS**  
 MAQUILFORNOS - Máquinas e Formas, Lda.

CLIENTE  
**Anselmo Pereira**

ESCALA  
 1/50

SUBSTITUIDO DES. N.º

DESIGNAÇÃO


DATA

DESENHADOR


VISTO

Planta de Equipamento

DESENHO N.º  
 5052/00

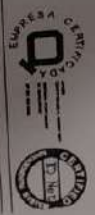

Cuanto a la reproducción de este documento no se permite sin la autorización de MAQUILFORNOS Lda.

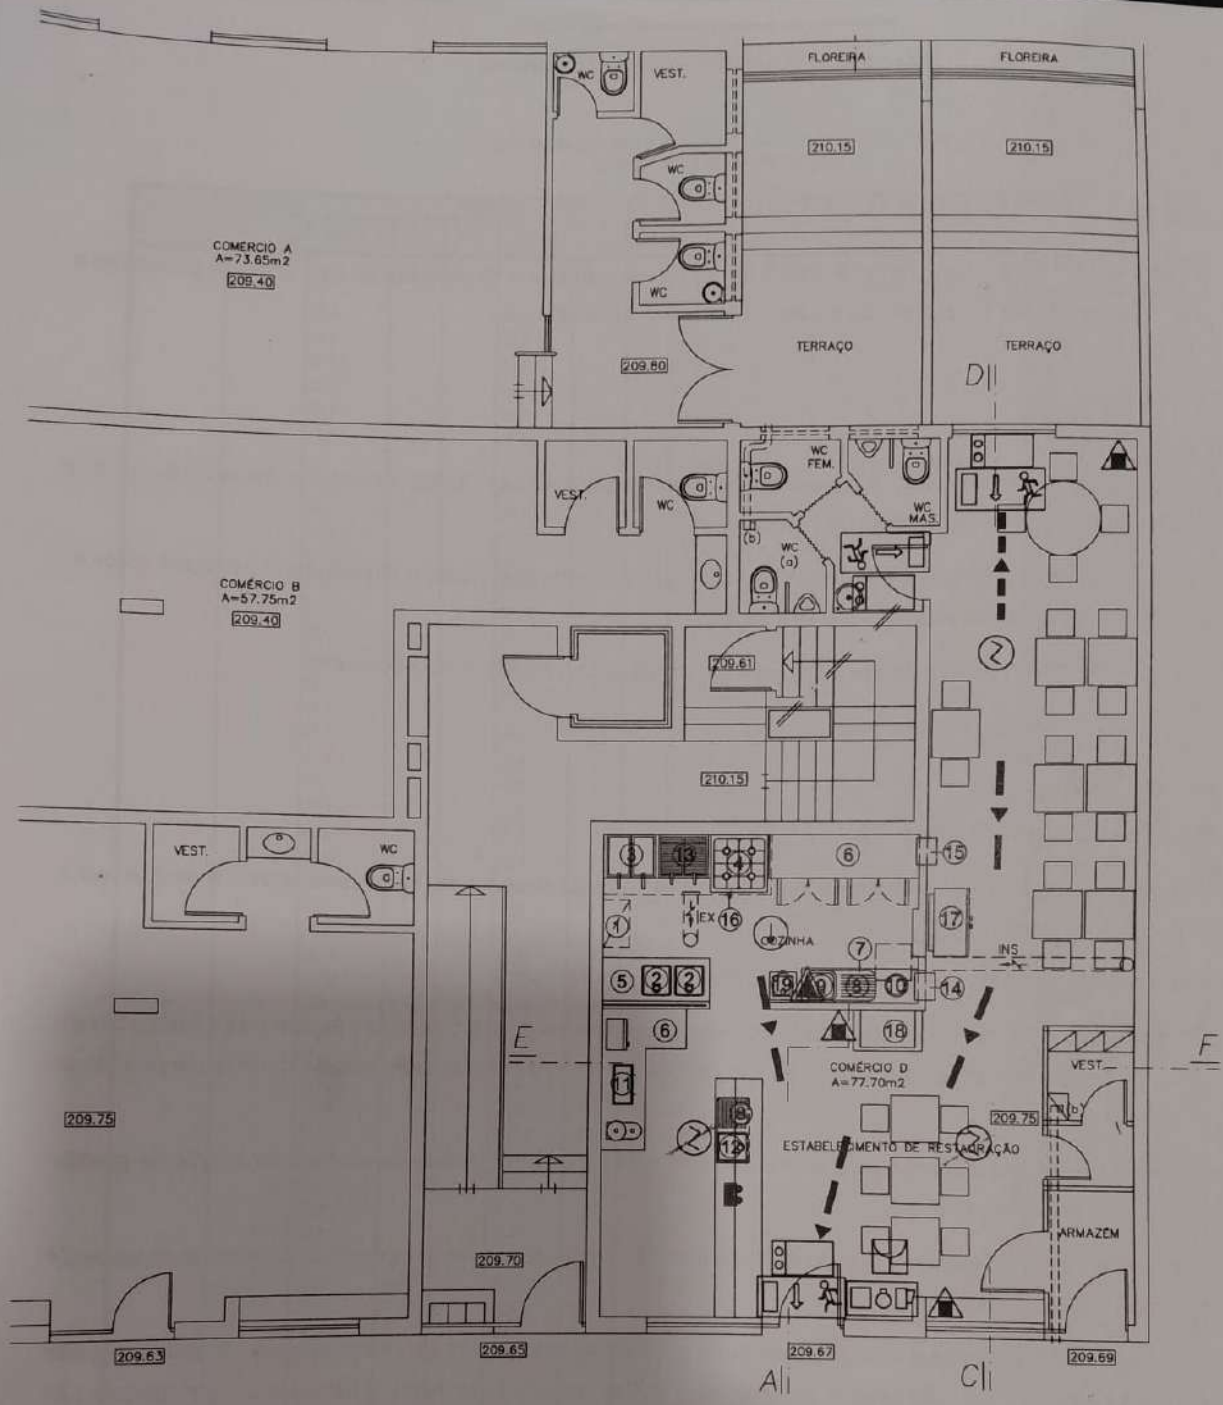

- LEGEN
- 1 - Desperr
  - 2 - Caba d
  - 3 - Fritadei
  - 4 - Fogão
  - 5 - Bancadi
  - 6 - Copa li
  - 7 - Copa si
  - 8 - Máquinc
  - 9 - Caba d
  - 10 - Lixo
  - 11 - Máquinc
  - 12 - Caba d
  - 13 - Grelhad
  - 14 - Entrada
  - 15 - Entrada
  - 16 - Hotte p
  - 17 - Exposit
  - 18 - Louceiri
  - 19 - Lava m

- Unidade de processamento de Informação com alarme luminoso e sonoro
- Iluminação de emergência não permanente
- Pictograma foto luminescente com indicação de "ESCADA"
- Pictograma foto luminescente com indicação de "SAIDA"
- Pictograma foto luminescente com indicação de "SAIDA PARA A DIREITA"
- Pictograma foto luminescente com indicação de "SAIDA PARA A ESQUERDA"

- Saída final de Itenerário
- Caminho de evacuação normal
- Caminho de evacuação Alternativo
- Boca de incêndio exterior
- Botoneira manual de alarme
- Sirene de alarme de incêndio
- Extintor de pó químico ABC
- Extintor de CO2
- Detector de Fumos